

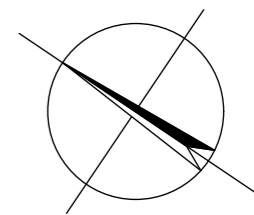
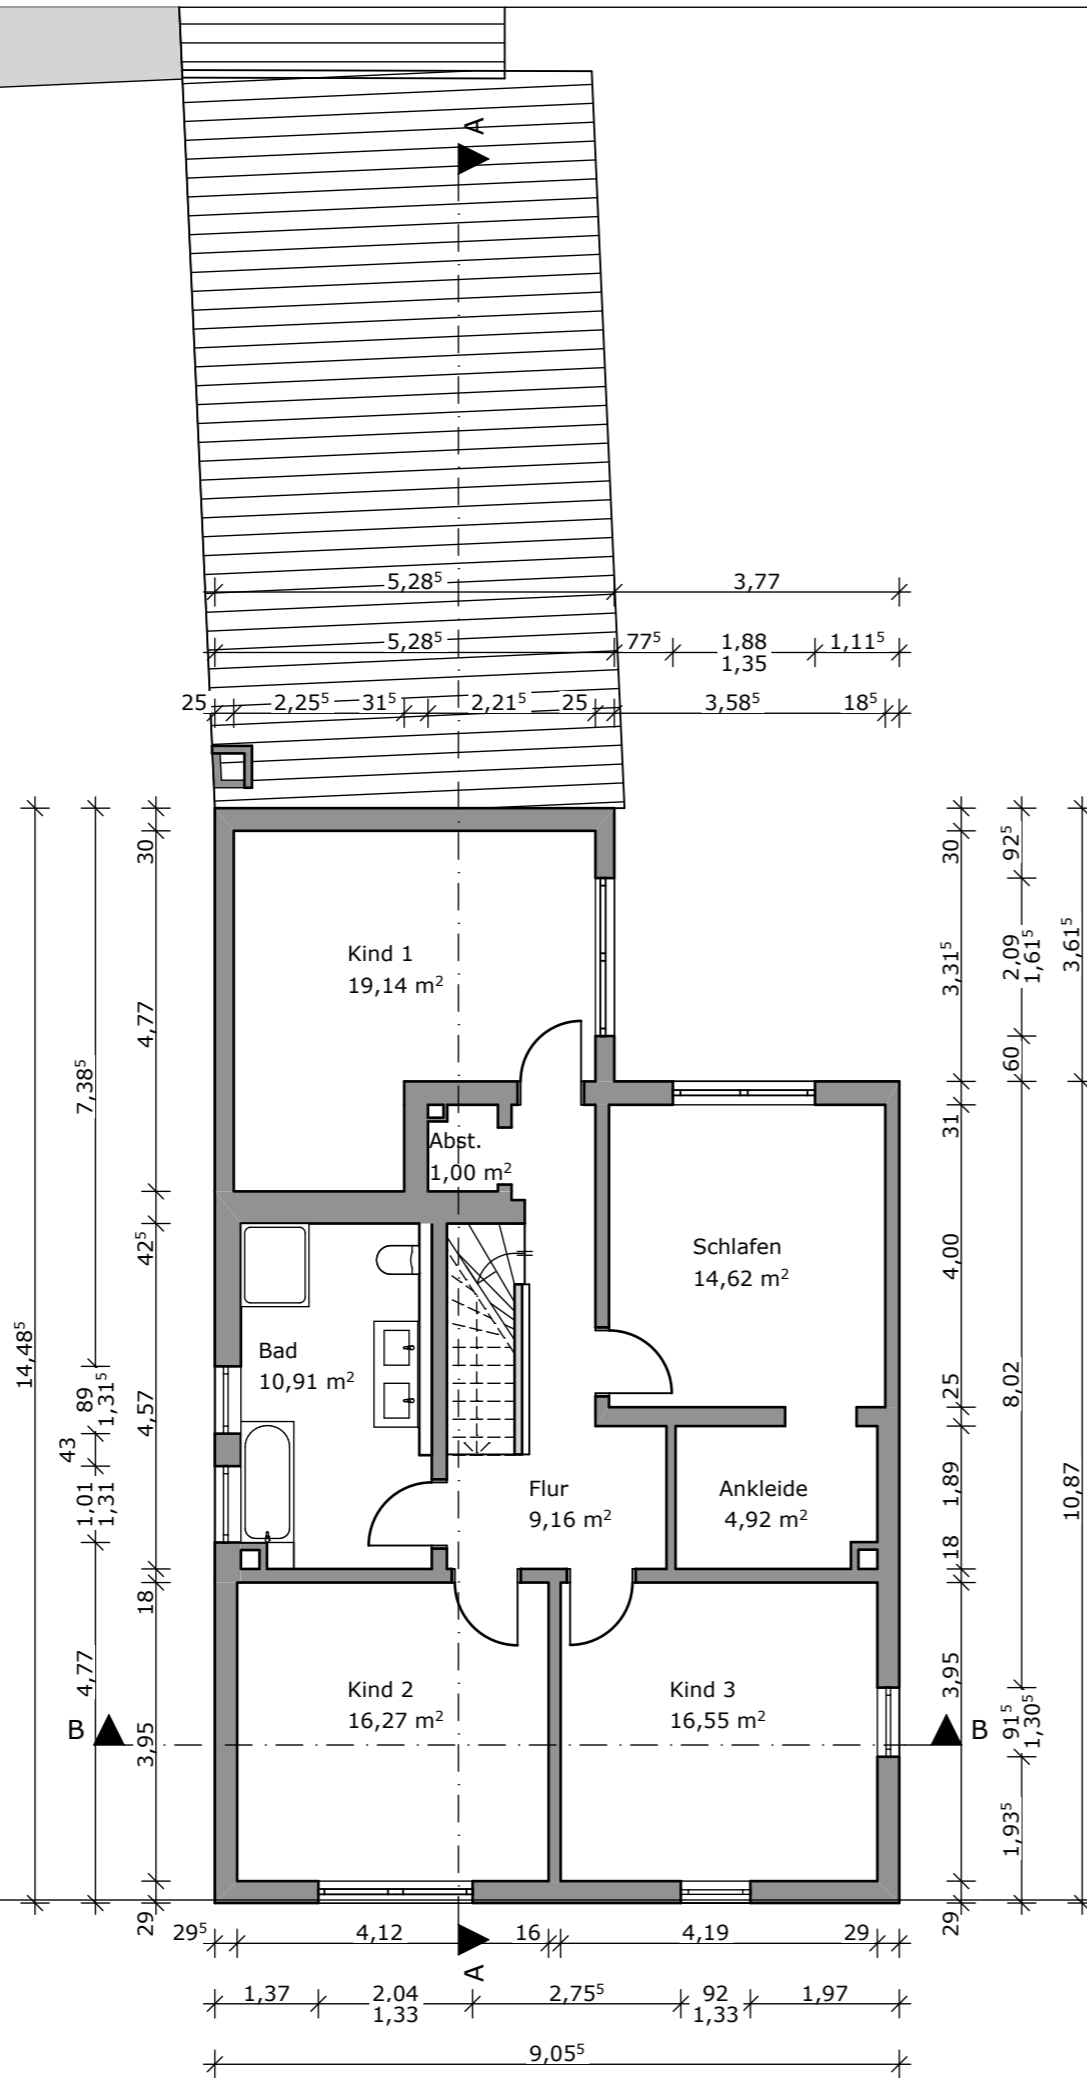




|  |
|--|
| <b>Bestand</b>   |
| Schillerstraße 23<br>63801 Kleinostheim  |
| <b>Erdgeschoss<br/>1:100</b>   |
| Auftraggeber:<br>Stakin Immo Invest GmbH<br>Im Hasensprung 10<br>61348 Bad Homburg     |
| Planverfasser:<br>Lena S. Rehorn<br>M.Eng. Architektur<br>Tannenweg 22<br>35394 Gießen |
| Fon. 0177-79 39 400<br>lena.rehorn@web.de  |
| 24.05.2022   |

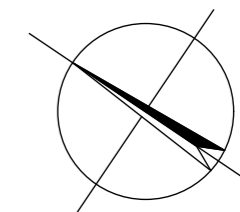

|  |
|--|
| <b>Bestand</b>   |
| Schillerstraße 23<br>63801 Kleinostheim  |
| <b>Obergeschoss<br/>1:100</b>  |
| Auftraggeber:<br>Stakin Immo Invest GmbH<br>Im Hasensprung 10<br>61348 Bad Homburg     |
| Planverfasser:<br>Lena S. Rehorn<br>M.Eng. Architektur<br>Tannenweg 22<br>35394 Gießen |
| Fon. 0177-79 39 400<br>lena.rehorn@web.de  |
| 17.05.2022   |

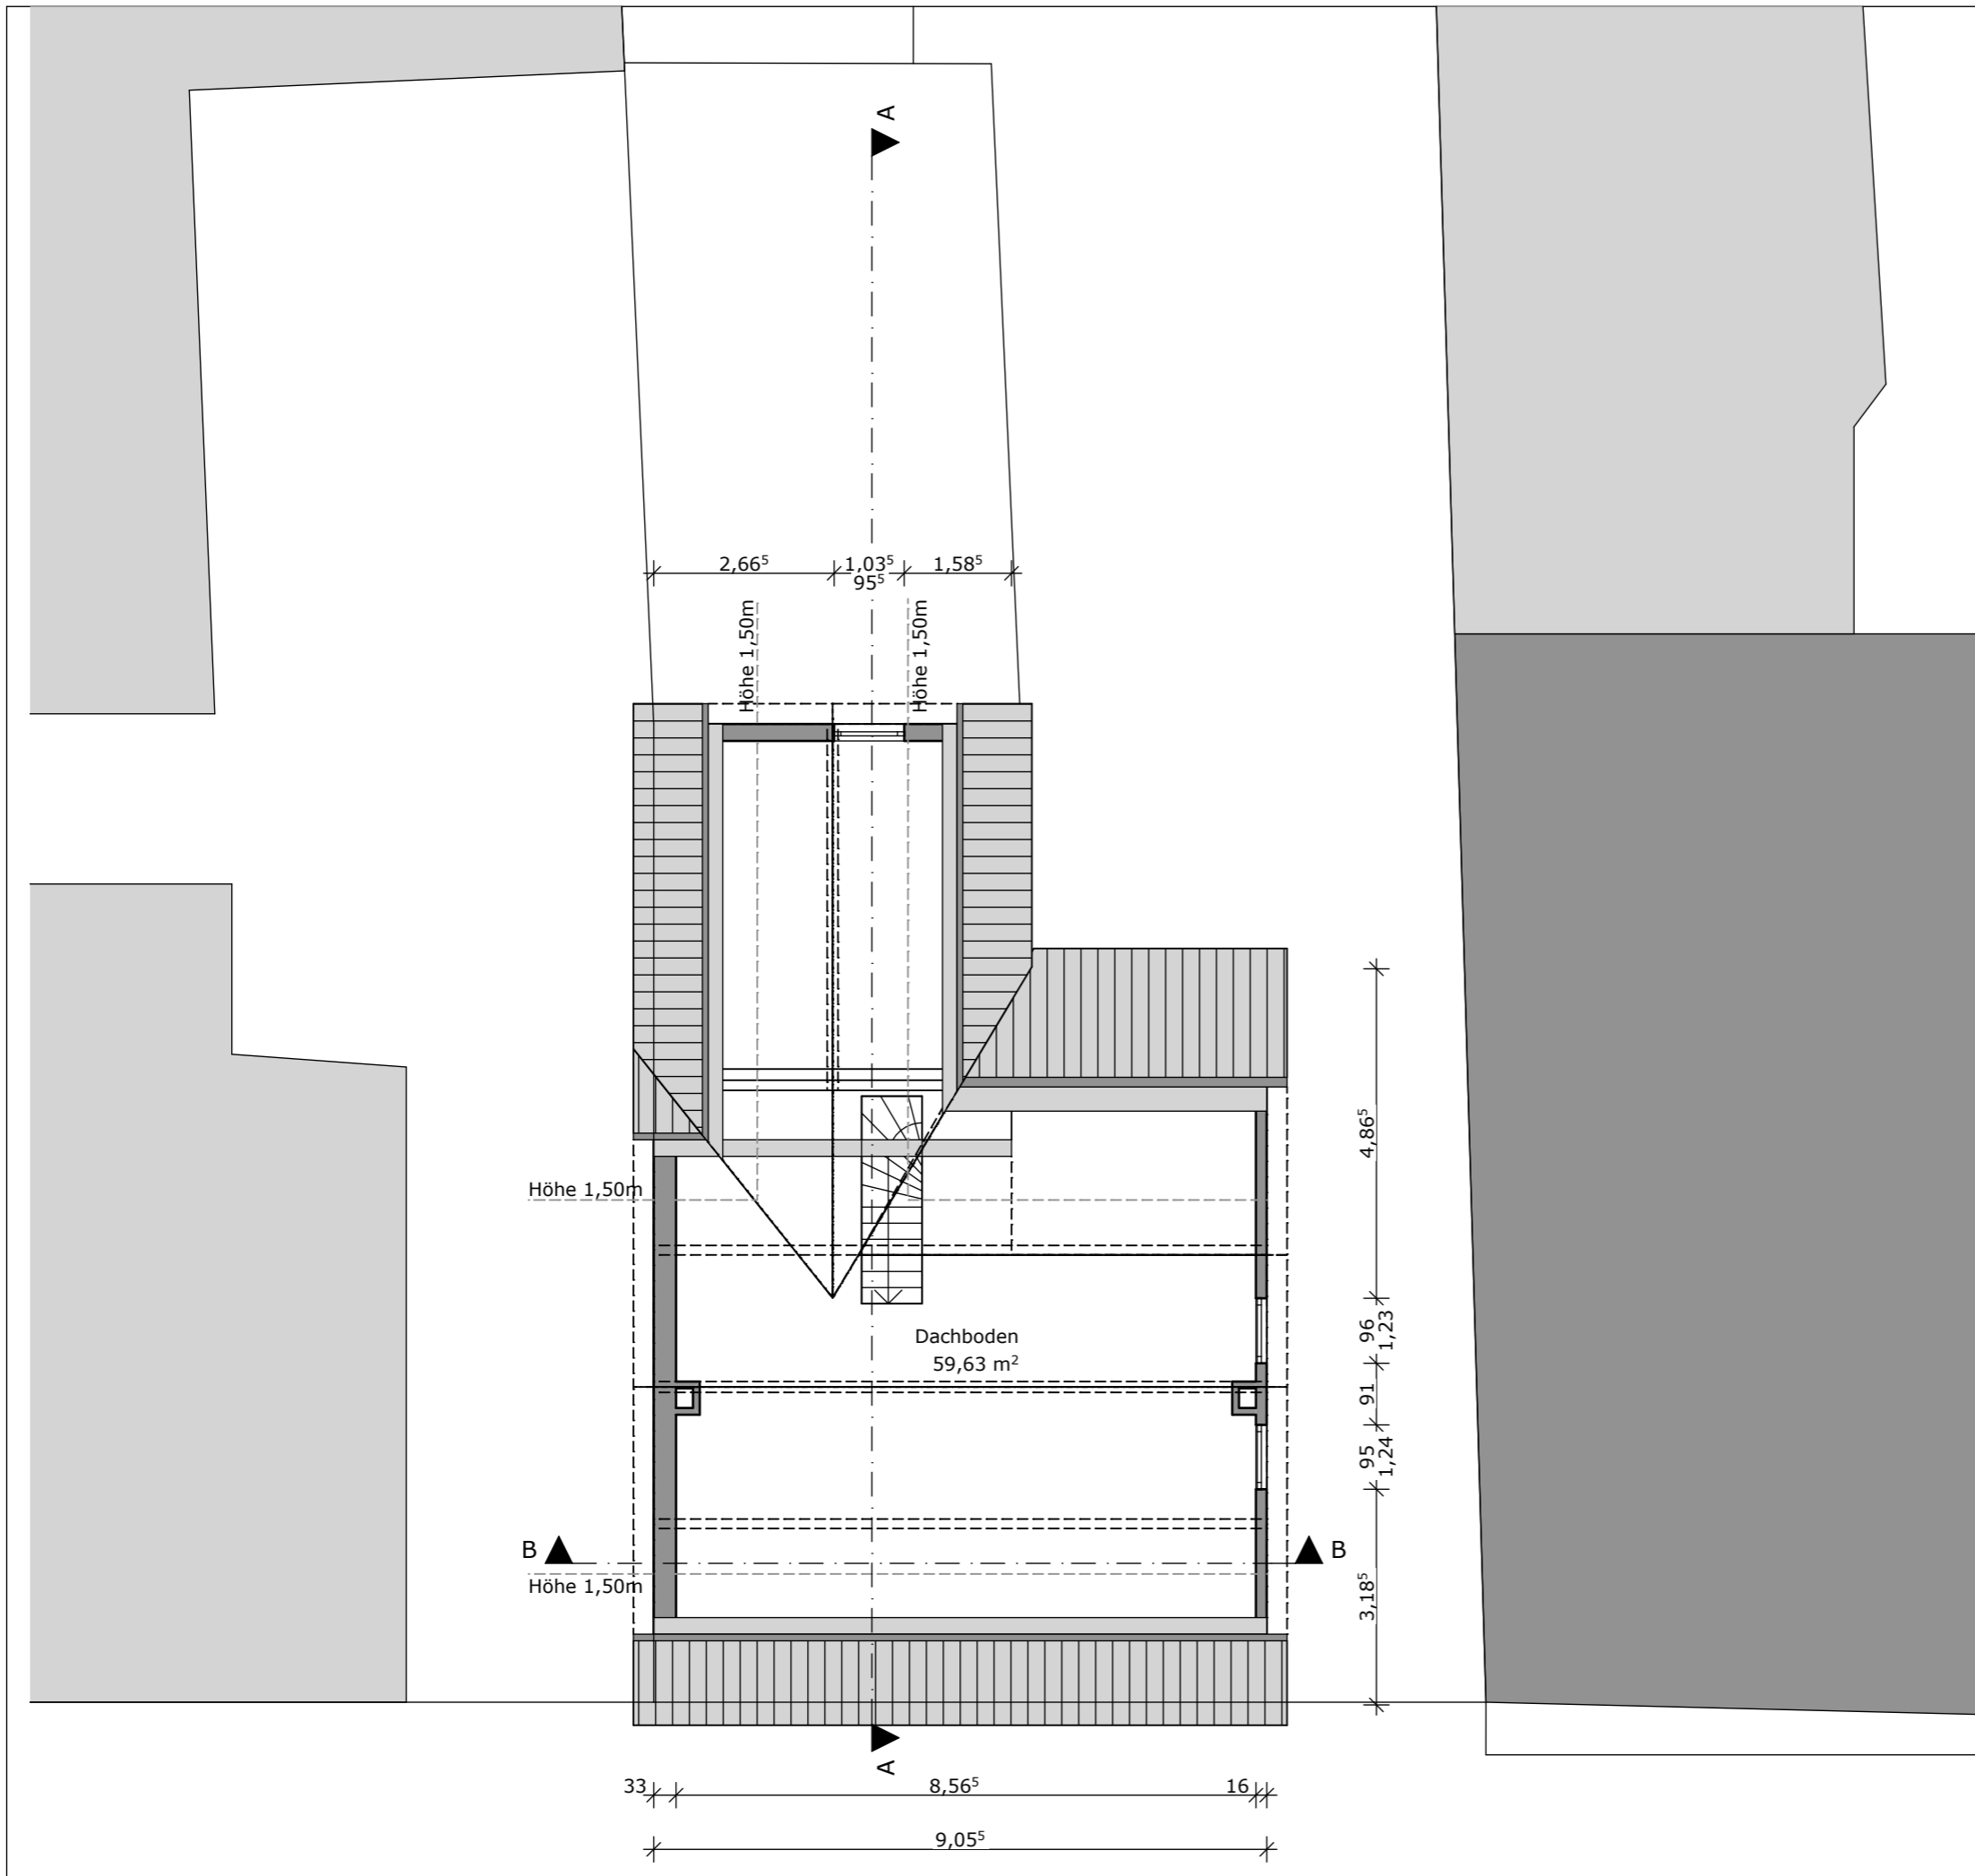

|  |
|--|
| <b>Bestand</b>   |
| Schillerstraße 23<br>63801 Kleinostheim  |
| <b>Dachgeschoss<br/>1:100</b>  |
| Auftraggeber:<br>Stakin Immo Invest GmbH<br>Im Hasensprung 10<br>61348 Bad Homburg     |
| Planverfasser:<br>Lena S. Rehorn<br>M.Eng. Architektur<br>Tannenweg 22<br>35394 Gießen |
| Fon. 0177-79 39 400<br>lena.rehorn@web.de  |
| 17.05.2022   |

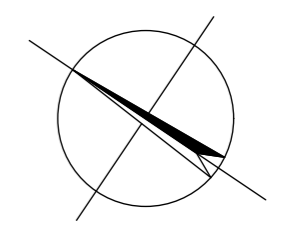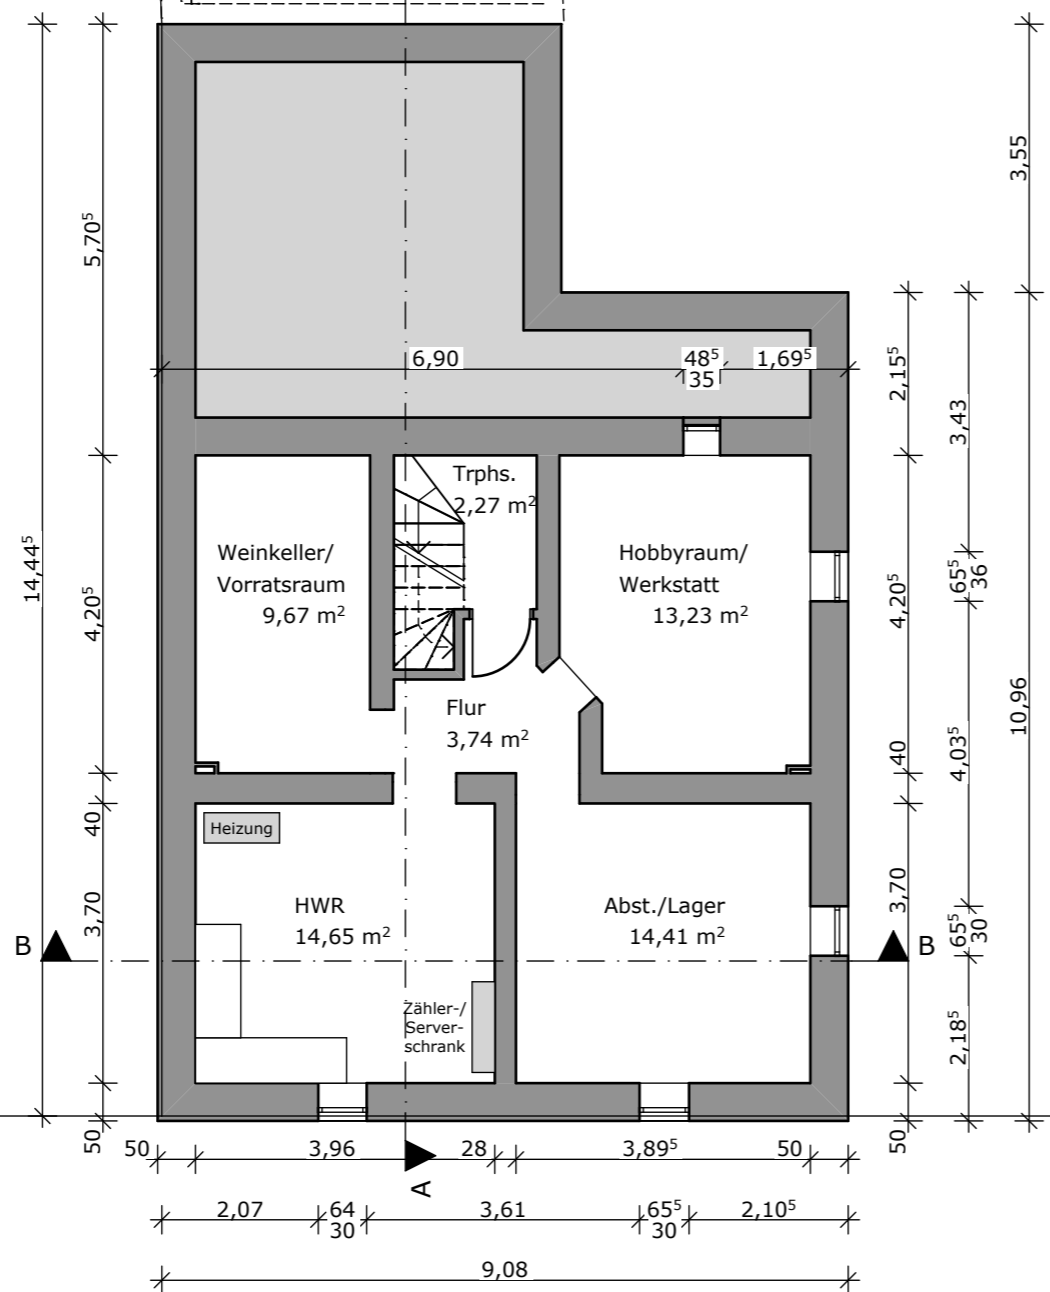

|  |
|--|
| <b>Bestand</b>   |
| Schillerstraße 23<br>63801 Kleinostheim  |
| <b>Kellergeschoss<br/>1:100</b>  |
| Auftraggeber:<br>Stakin Immo Invest GmbH<br>Im Hasensprung 10<br>61348 Bad Homburg     |
| Planverfasser:<br>Lena S. Rehorn<br>M.Eng. Architektur<br>Tannenweg 22<br>35394 Gießen |
| Fon. 0177-79 39 400<br>lena.rehorn@web.de  |
| 17.05.2022   |